


Client:.....

Trémie Rect./Ronde


N° de Commande:

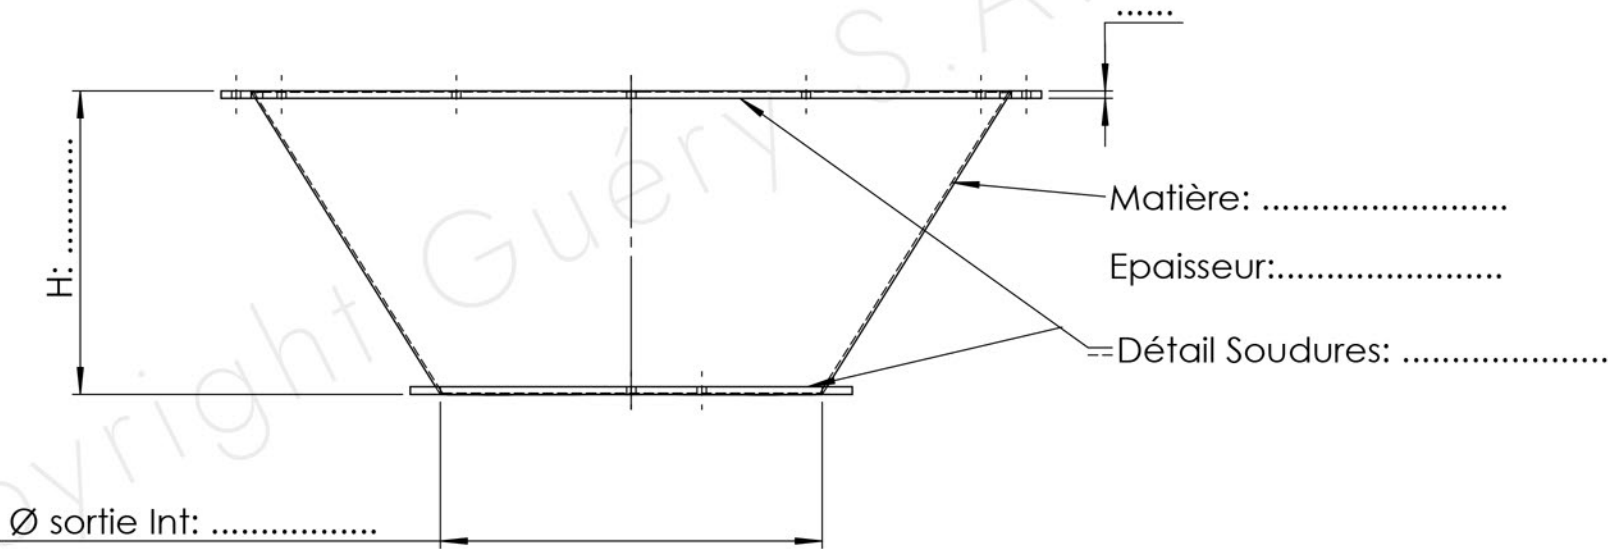


Traitement de surface:

- ☐ Peinture RAL :
- ☐ Galvanisation
- ☐ Passivation
- ☐ Autres :

Remarques:
.....
.....

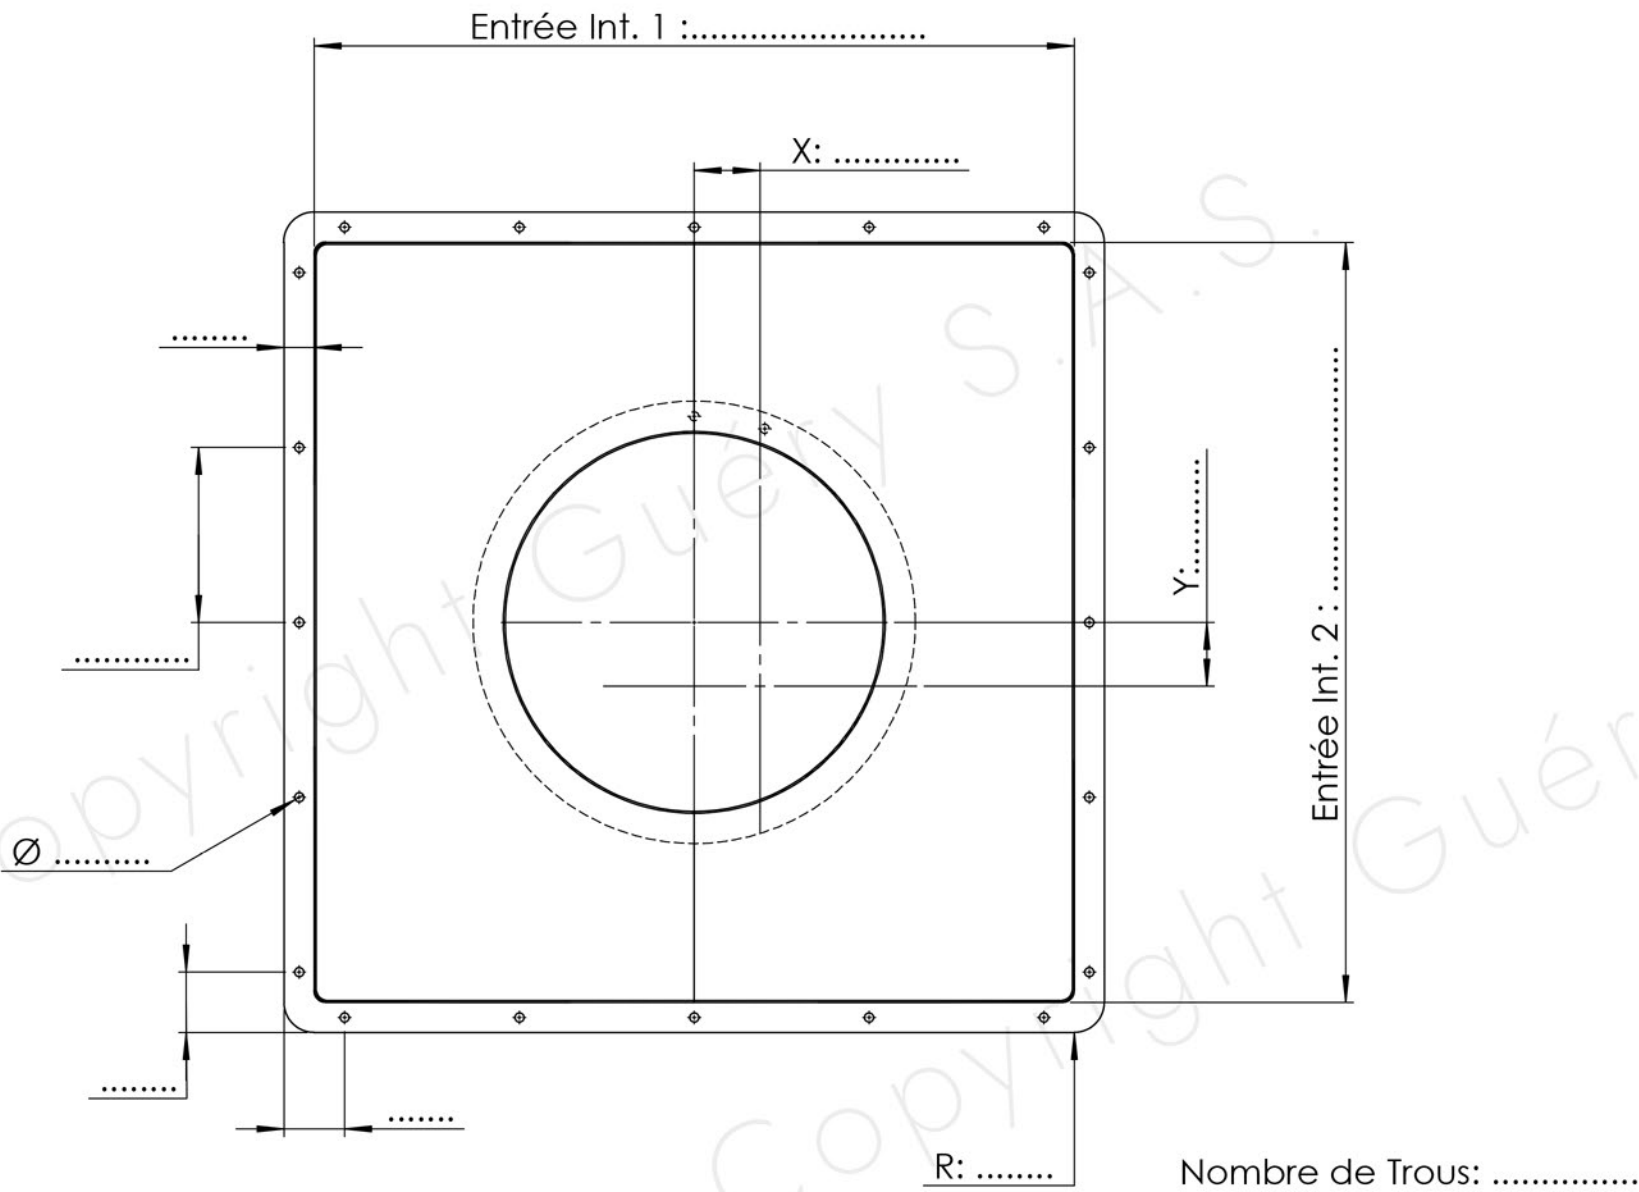

Détail Bride Circulaire

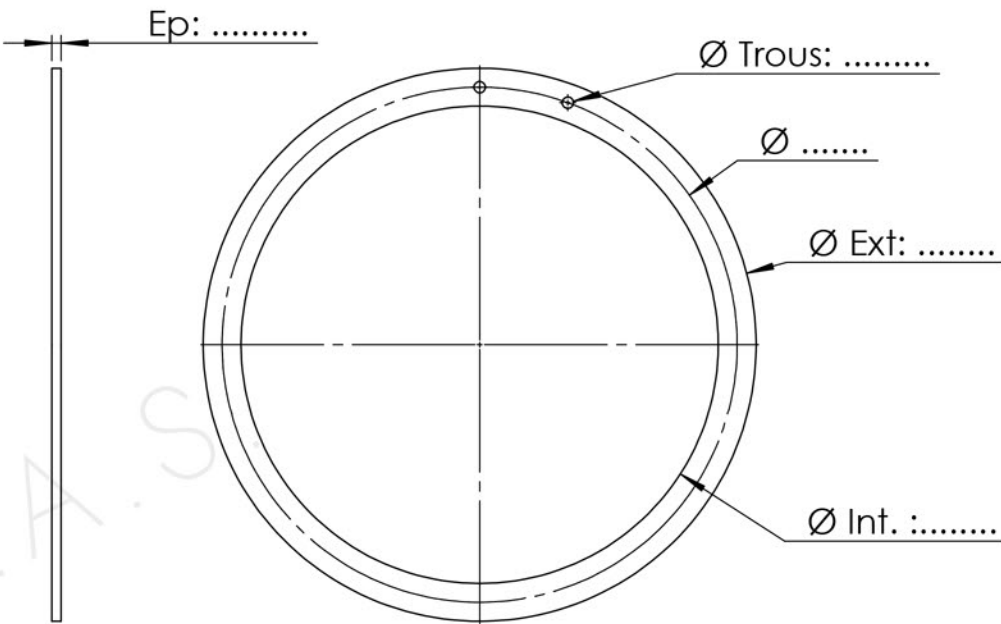

Trémie Rect/Ronde



Tel : 02 41 64 41 03

www.guery.fr

email : contact@guery.com
7 Route de Chemillé, 49120 LA TOURLANDRY

PLAN N°:	Dessiné par : Marsault A.	Matière / traitement : Voir détails
Code article :	Date 08/12/2020	Echelle 1:10
		Format : A3

Ce plan est la propriété de GUÉRY. Il ne peut être reproduit ou communiqué à des tiers sans notre autorisation expresse.